

# MAPA DO CEŁÓW PROJEKTOWYCH

skala 1:500

Województwo wielkopolskie

Powiat gostyński

Gmina Pępowo

Obręb Ludwinowo

Działka nr 130/4

Powierzchnia działki 0.3950 ha

Arkusz mapy 433.343.184

Układ współrzędnych płaskich „65-4”, układ wysokości „Kronsztad”

KERG 1515-66/2011


Wykonawca Marek Dereszewicz, dnia 04.01.2012 r.

STAROSTWO POWIATOWE  
w Gostyniu  
ul. Wrocławska 256  
63-800 Gostyń

Plan realizacyjny - projekt techniczny  
stanowi integralną część decyzji  
o pozwoleniu na budowę Nr 13712012  
z dnia 28 marca 20 12

z up. Starosty  
Naczelnik Wydziału  
Architektury, Budownictwa  
i Gospodarki Nieruchomościami  
*Ryszarda Janiowski*

130  
5  
BZ

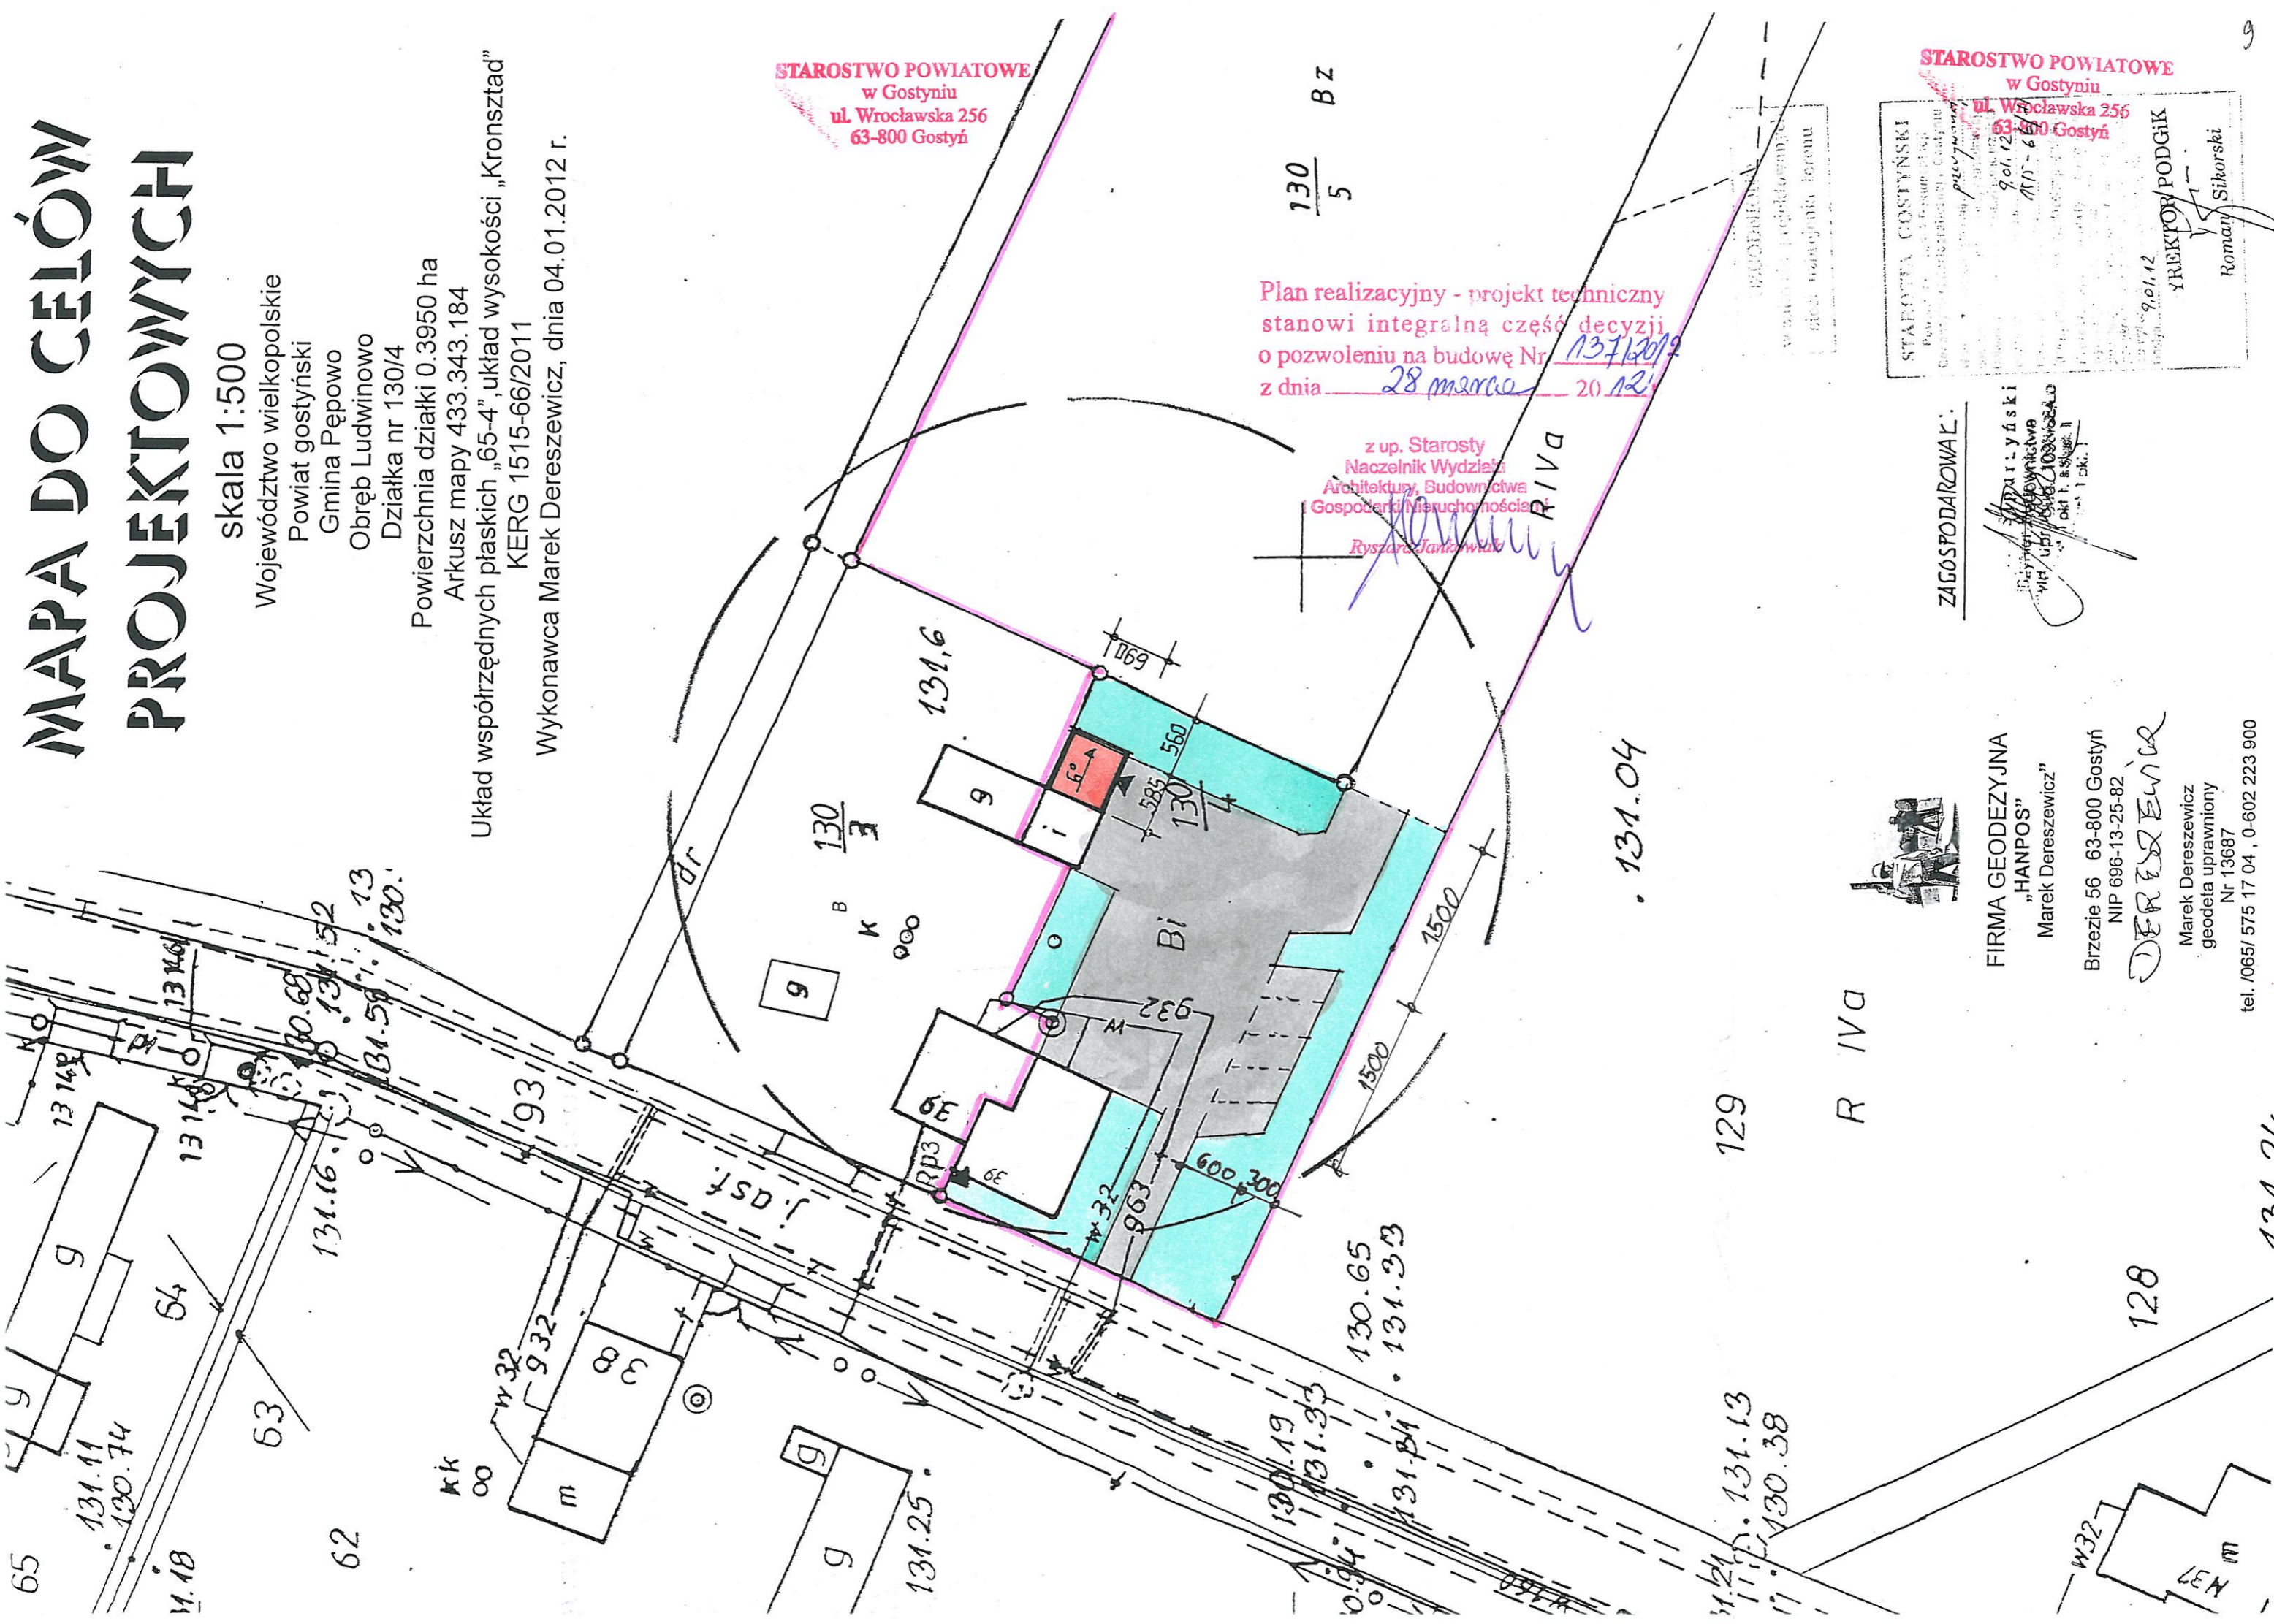

ZAGOSPODAROWAŁ:

*Marek Dereszewicz*  
Marek Dereszewicz  
geodeta uprawniony  
Nr 13687

FIRMA GEODEZYJNA  
"HANPOS"  
Marek Dereszewicz

Brzezie 56 63-800 Gostyń  
NIP 696-13-25-82

*DERESZEWIC*

Marek Dereszewicz  
geodeta uprawniony  
Nr 13687

tel. /065/ 575 17 04 , 0-602 223 900

STAROSTWO POWIATOWE  
w Gostyniu

ul. Wrocławska 256  
63-800 Gostyń

STAROSTWA GOSTYŃSKI

9.01.12

9.01.12

13712012

DYREKTOR PODGIAK  
9.01.12

Romana Sikorski

121 01.